



RP-02


Elektroniczny licznik energii elektrycznej 10A (100A) np. BM03B-L - do pomiaru energii pobranej przez urządzenia w kuchni i w powieszce powiązanych z kuchnią.

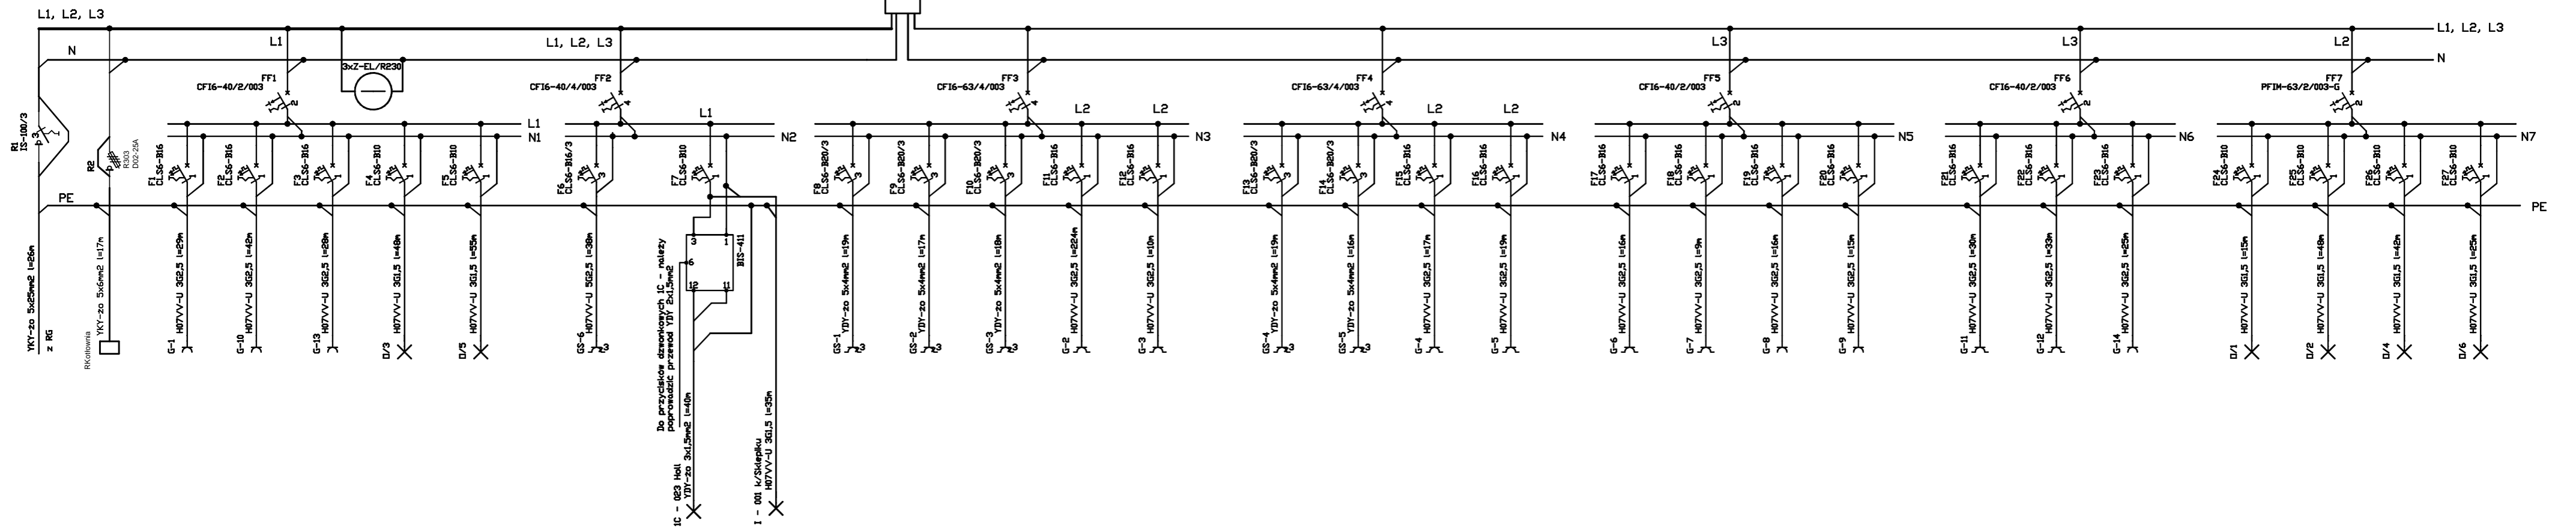

RKortowia	G/1	G/10	G/13	D/3	D/5	GS-6	D/7	GS-1	GS-2	GS-3	G/2	G/3	GS-4	GS-5	G/4	G/5	G/6	G/7	G/8	G/9	G/11	G/12	G/14	D/1	D/2	D/4	D/6	Nr obrotu	
6,0	3,0	3,0	3,0	0,5	0,5			12,0	12,0	12,0	3,0	3,0	12,0	12,0	3,0	3,0	3,0	3,0	3,0	3,0	3,0	3,0	3,0	0,8	0,8	0,8	0,8	Moc [kW]	
Rozdzielnia Kortowa	Gn. 029 - Stalowa, 021 - Mag. sportowy	Gn. 038 - Dział, 034 - Mag. sportowy	Gn. 037 - Kuchnia, 034 - Mag. sportowy	Gn. 029 - Stalowa, 021 - Mag. sportowy	Dzw. 028 - Mag. sportowy, 027 - Mag. sportowy, 025 - Hall, 024 - Wersztat	Gn. 3-F 024 - Wersztat	Dzw. 001 - k/Sklepiku, 023 - Hall	Gn. 2-F 022 - Kuchnia	Gn. 3-F 024 - Kuchnia	Gn. 3-F 022 - Kuchnia	Gn. 022 - Kuchnia	Gn. 022 - Kuchnia	Gn. 2-F 022 - Kuchnia	Gn. 2-F 022 - Kuchnia	Gn. 024 - Kuchnia	Gn. 024, 025 - Kuchnia	Gn. 024 - Kuchnia	Gn. 027 - Kuchnia	Gn. 020 - Stalowa	Gn. 020 - Stalowa	Gn. 022 - Mag. zymnosc	Gn. 022 - Mag. zymnosc	Gn. 010 - Mag. kuchennego, 012 - Mag. 011 - Mag. wejściowy	Dzw. 020 - Stalowa, 022 - Mag. zymnosc	Dzw. 020 - Kuchnia	Dzw. 020 - Kuchnia	Dzw. 020 - Kuchnia	Dzw. 001 - Mag. kuchennego, 011 - Mag. 012 - Mag. wejściowy	Dzw. 020 - Kuchnia
																												Dz. Dzierżenie	

LEGENDA

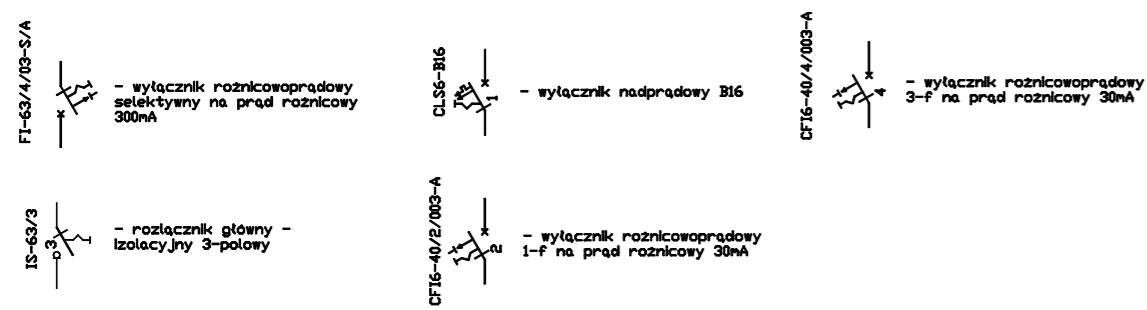

	Remont i przebudowa niektórych pomieszczeń Zespołu Szkół dz. nr 372/30 obr. Smolnica	
	Inw: Zespół Szkół, Smolnica 51, 74-400 Dębno	
Schemat ideowy zasilania RP02		Rys. nr 34
Projektował: mgr inż. Stanisław Kapka		Czerwiec 2014
Sprawił: mgr inż. Rafał Frieske		Sporządził: mgr inż.