RP-12

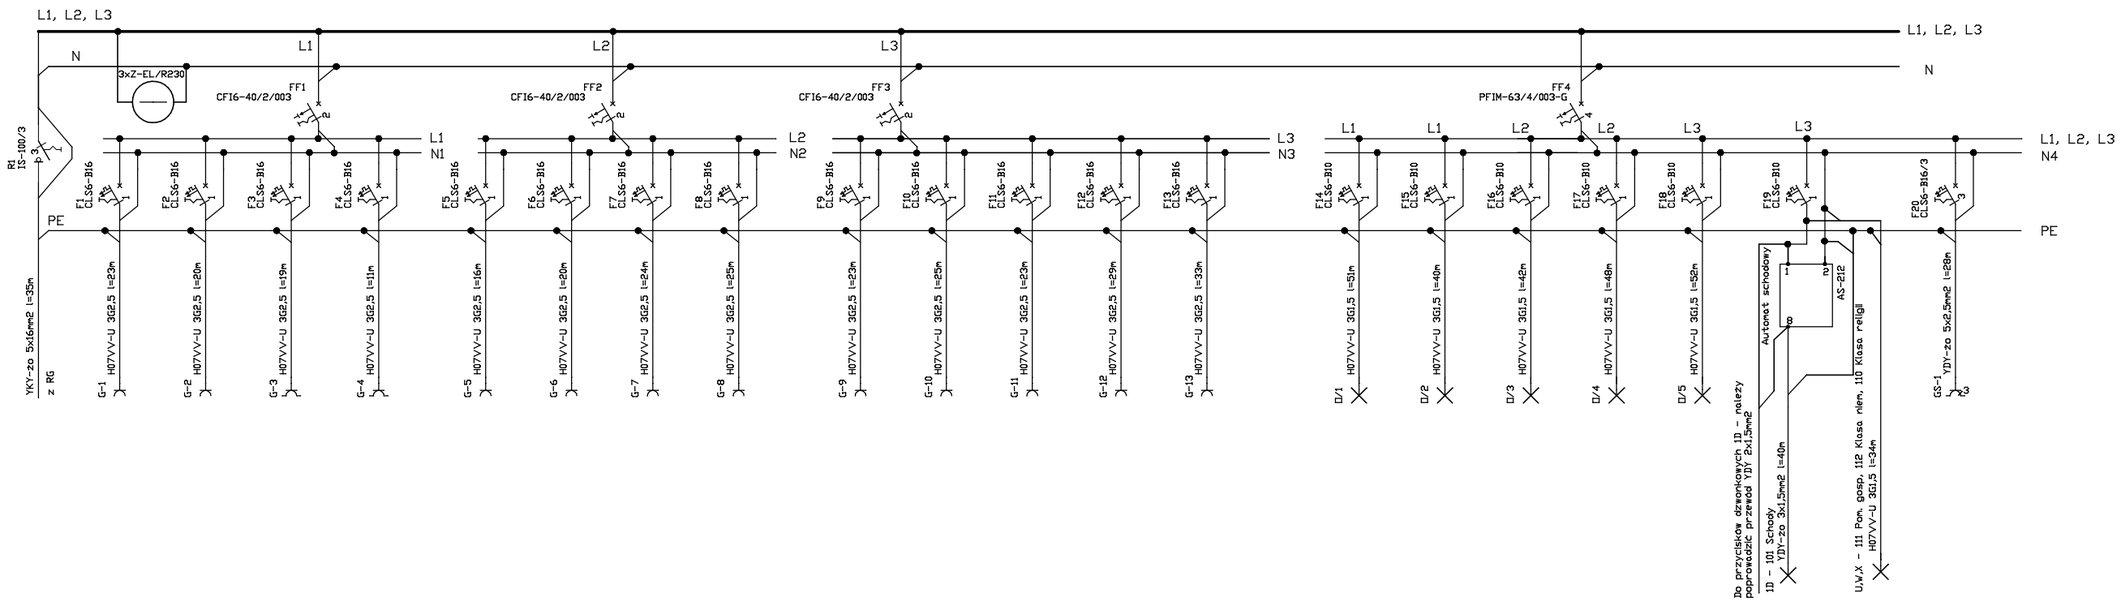

G/1	G/2	G/3	G/4	G/5	G/6	G/7	G/8	G/9	G/10	G/11	G/12	G/13	D/1	D/2	D/3	D/4	D/5	D/6	GS/1	Nr obwodu
3,0	3,0	3,0	3,0	3,0	3,0	3,0	3,0	3,0	3,0	3,0	3,0	3,0	0,8	0,8	0,8	0,8	0,8	0,8	10,0	Moc [kW]
Gn. 124 - Klasa marketingu	Gn. 124 - Klasa marketingu	Gn. 127 - Klasa biologii + 124 - Klasa marketingu	Gn. 127 - Klasa biologii + 126 Klasa polskiego	Gn. 126 - Klasa polskiego + 122 Klasa niemieckiego	Gn. 122 - Klasa niemieckiego + 118 Księgowość	Gn. 118 Księgowosc	Gn. 118 Księgowosc	Gn. 121 - WC kierm. + suszarki	Gn. 111 - Pom. gospodarcze	Gn. 111 - Pom. gospodarcze + 112 Klasa niemieckiego	Gn. 112 Klasa niemieckiego + 110 Klasa religii	Gn. 109 - Aula + 110 Klasa religii	Oświetlenie - 124 Klasa marketingu	Oświetlenie - 127 Klasa biologii	Oświetlenie - 126 Klasa polskiego	Oświetlenie - 122 Klasa niemieckiego	Oświetlenie - 118 Księgowość, 121 - WC, 120 - WC, 119 - Hall	Oświetlenie - 101 - Schody, 111 - Pom. gospodarcze, 112 - Klasa niemieckiego, 110 - Klasa religii	Gniazdo 3-f w 111 - pom. gospodarcze	[pis (kierunek)

KONSTRUKTOR mgr inż.Krystian Szydłowski	*Remont i przebudowa niektórych pomieszczeń Zespołu Szkół dz. nr 372/30 obr. Smolnica*	
	Inw: Zespół Szkół, Smolnica 51, 74-400 Dębno	
Schemat ideowy zasilania RP12		*Rys. nr 36*
Projektował:mgr inż. Stanisław Kapka		*Czerwiec 2014*
Sprawdził:mgr inż. rafał Frieske		*Sporządził: mgr inż. Krystian Szydłowski*